




Aufriss

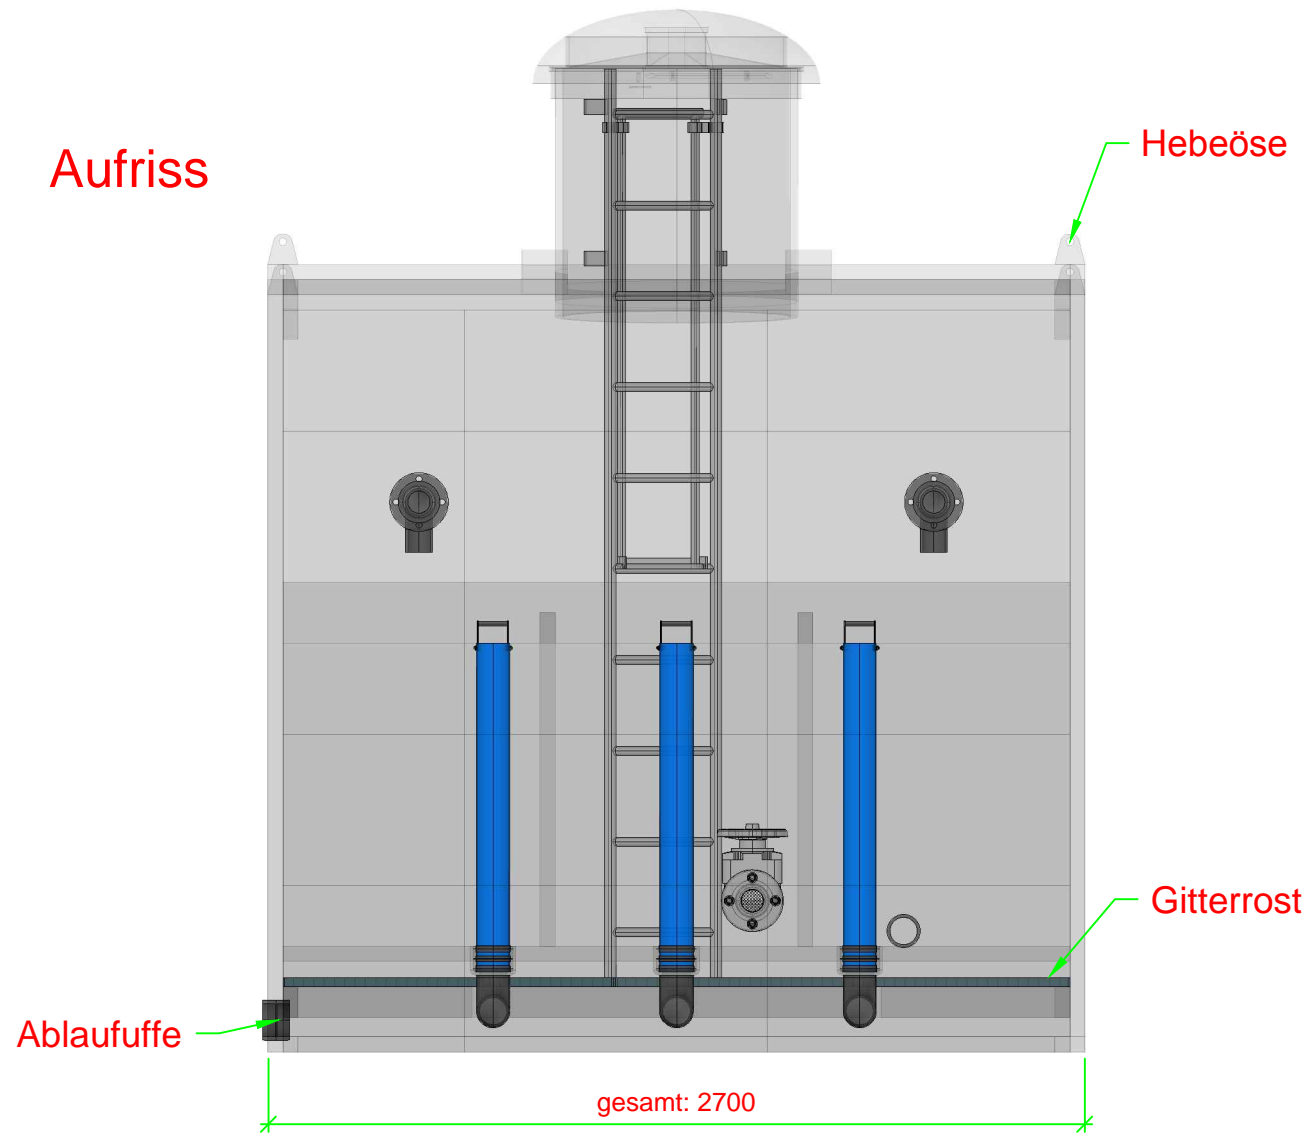


Kreuzriss

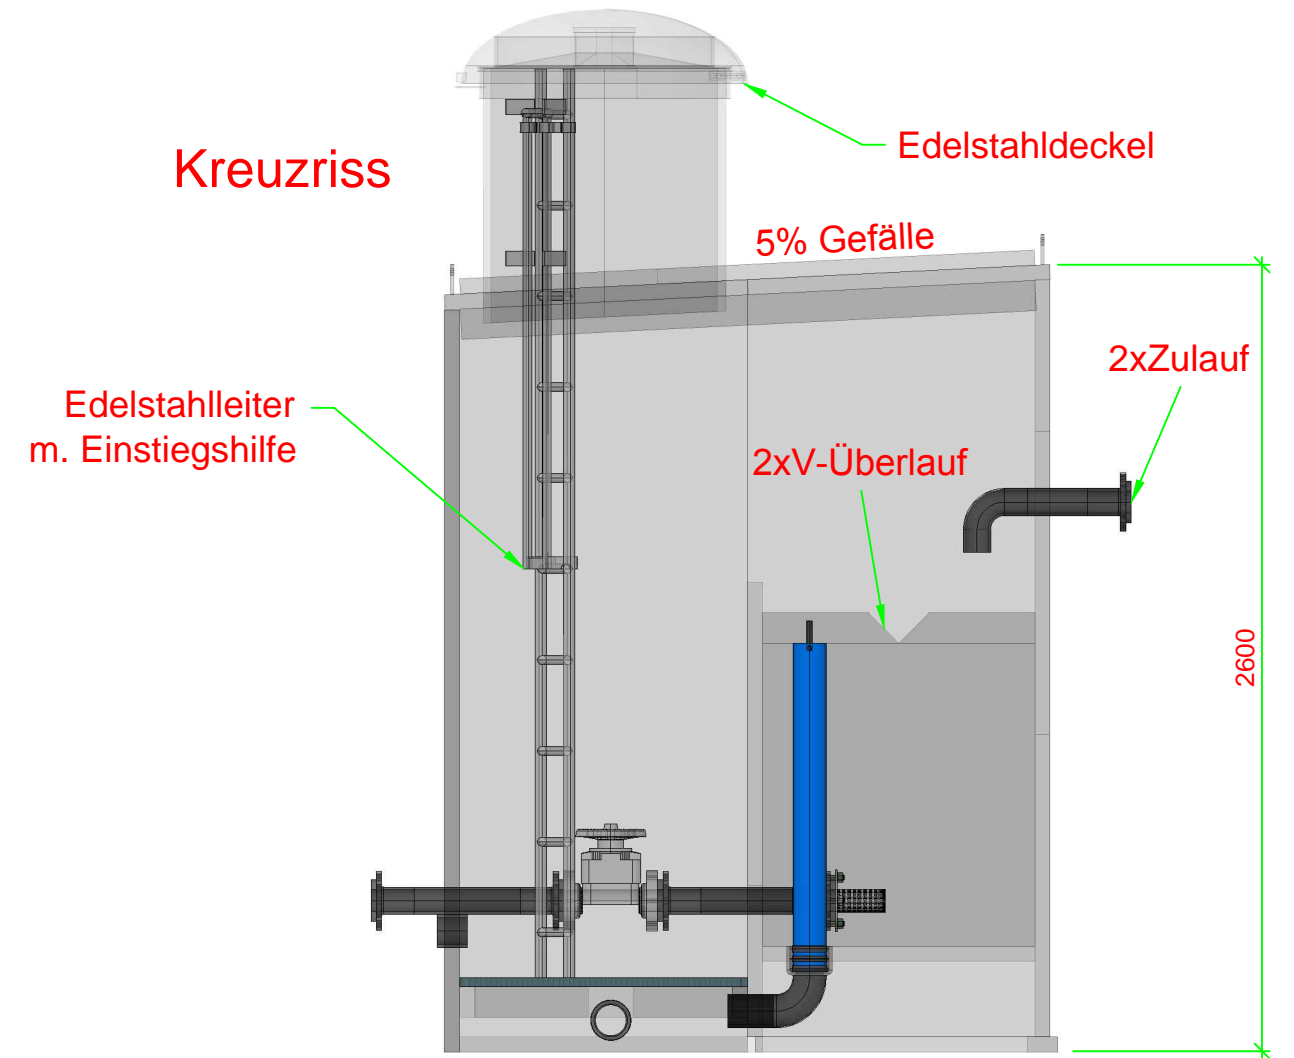

Grundriss

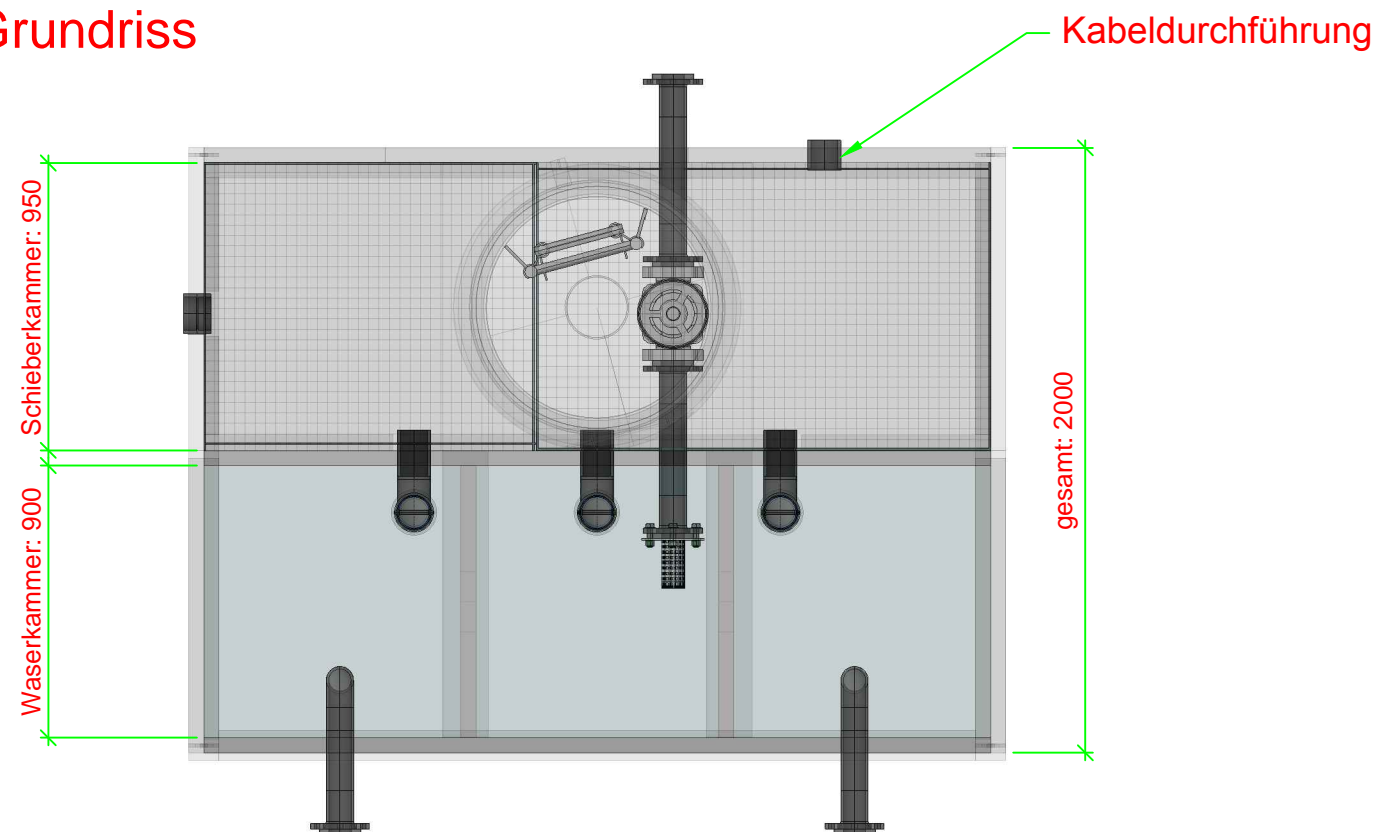

REV. 00	Datum 28 / 02 / 2014	BRUNNENSTUBEN UND TRINKWASSERTANKS	
 Leopoldshofstatt 50 A 4906 Eberschwang Tel. +43 7753/3811		Tanks and chamber for drinking water	
		Kunde - Customer	
Bezeichnung - Designation Brunnenstube aus PP		Lieferung - Delivery Nummer - Number 030	
Erstellt - Created Kurt Binder		Datum - Date 28 / 02 / 2014	
Genehmigt - Approved		Datum - Date - / - / -	
Maßstab 1:25		Format A3	
Blatt 01		