



Aufriss

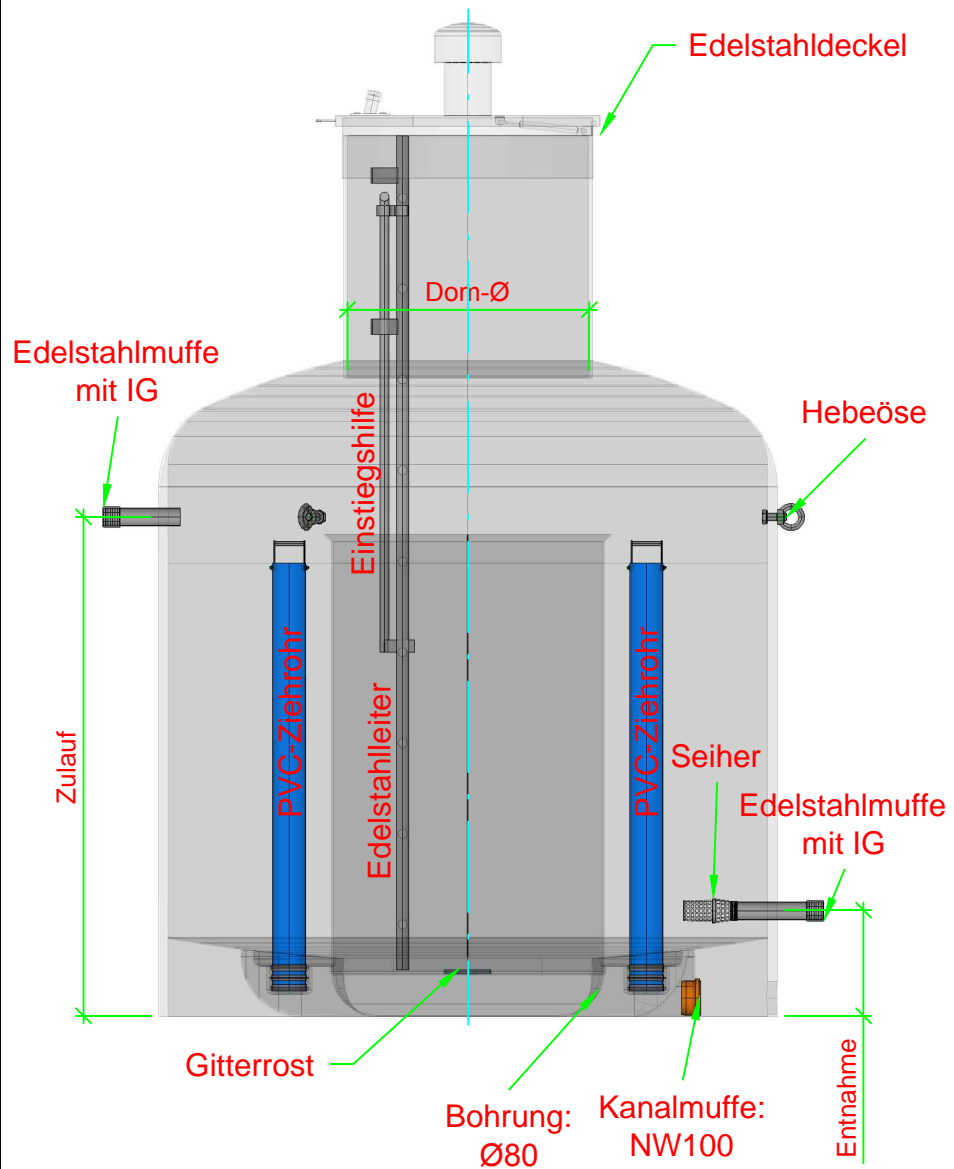


Kreuzriss

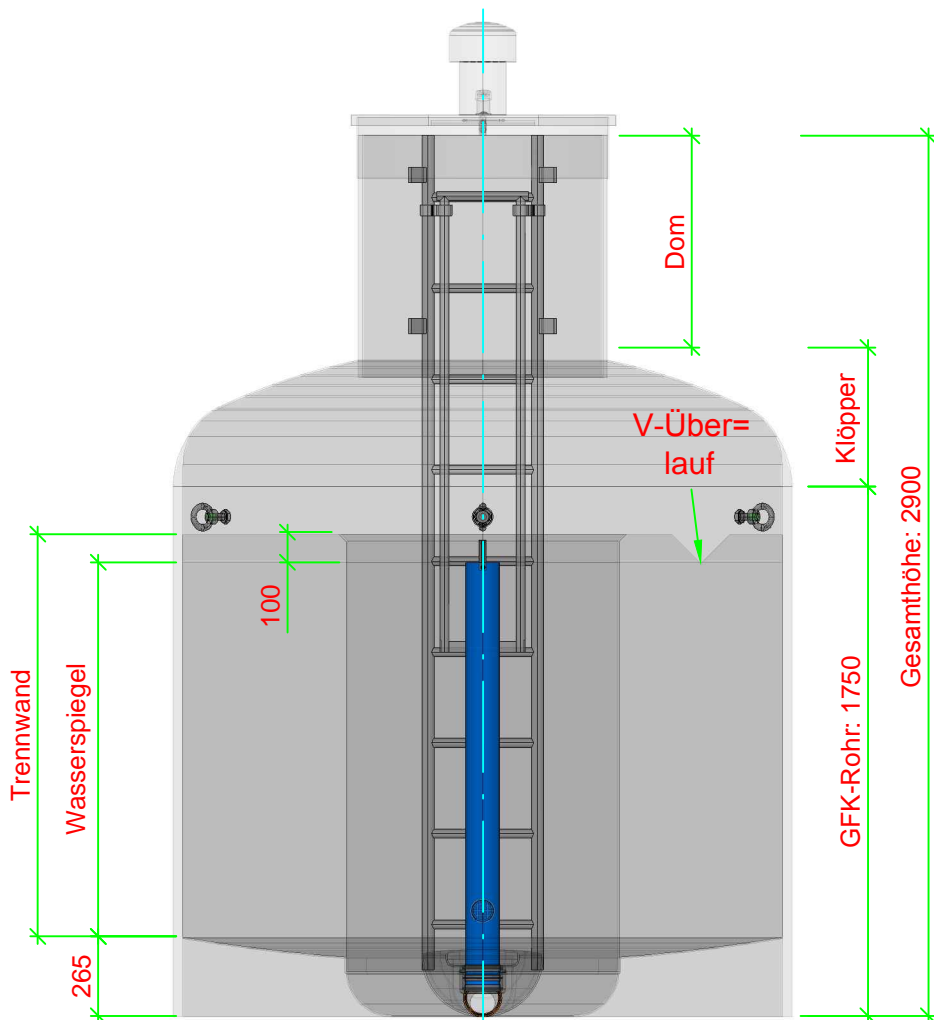



3D-Ansicht:

M = 1:16

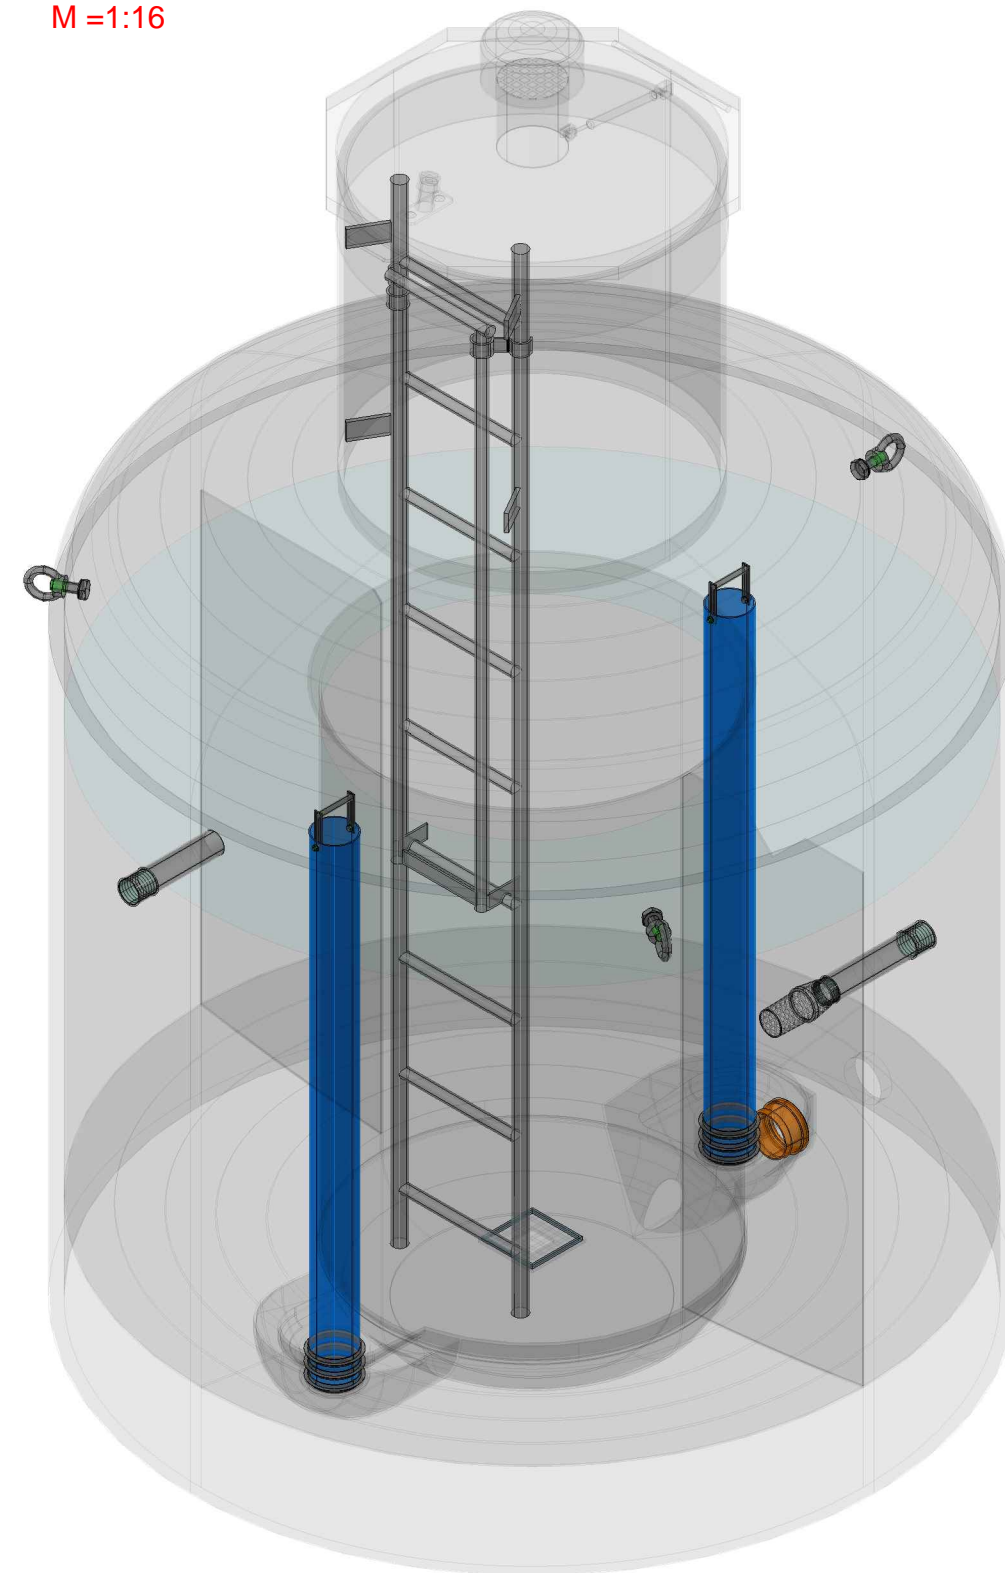

Grundriss

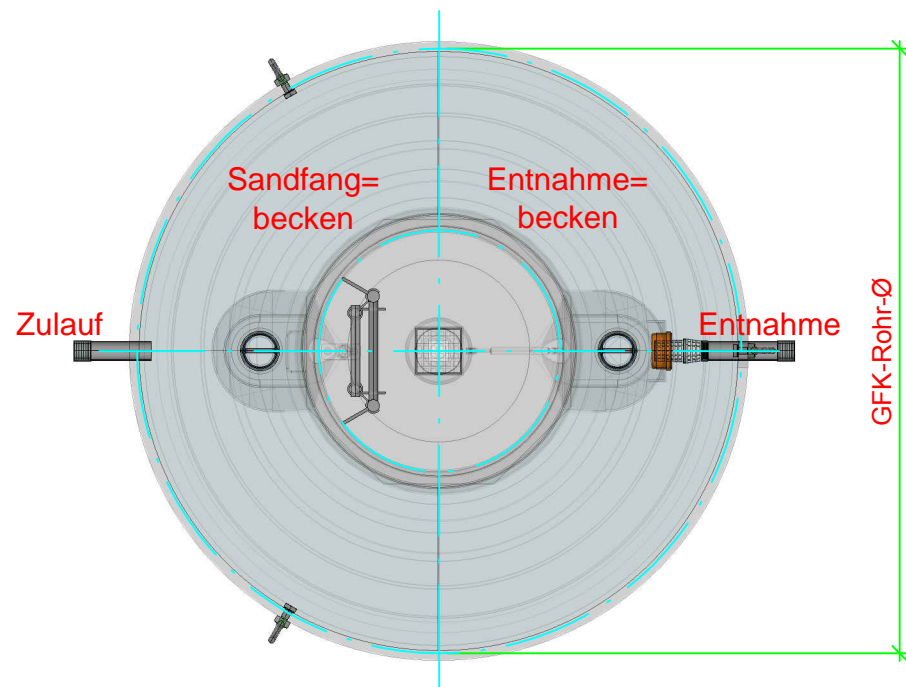

REV. 00	Datum 19 / 04 / 2014	BRUNNENSTUBEN UND TRINKWASSERTANKS				
 Leopoldshofstatt 50 A 4906 Eberschwang Tel. +43 7753/3811		Tanks and chamber for drinking water				
		Kunde - Customer				
Bezeichnung - Designation Bauernhofspeicher DN2000 Typ 3m mit Sandfang; Dimensionen sind variabel		Lieferung - Delivery Nummer - Number 005				
Erstellt - Created	Kurt Binder	Datum - Date	06 / 05 / 2013	Maßstab	Format	Blatt
Genehmigt - Approved	-	Datum - Date	- / - / -	1:25	A3	01